
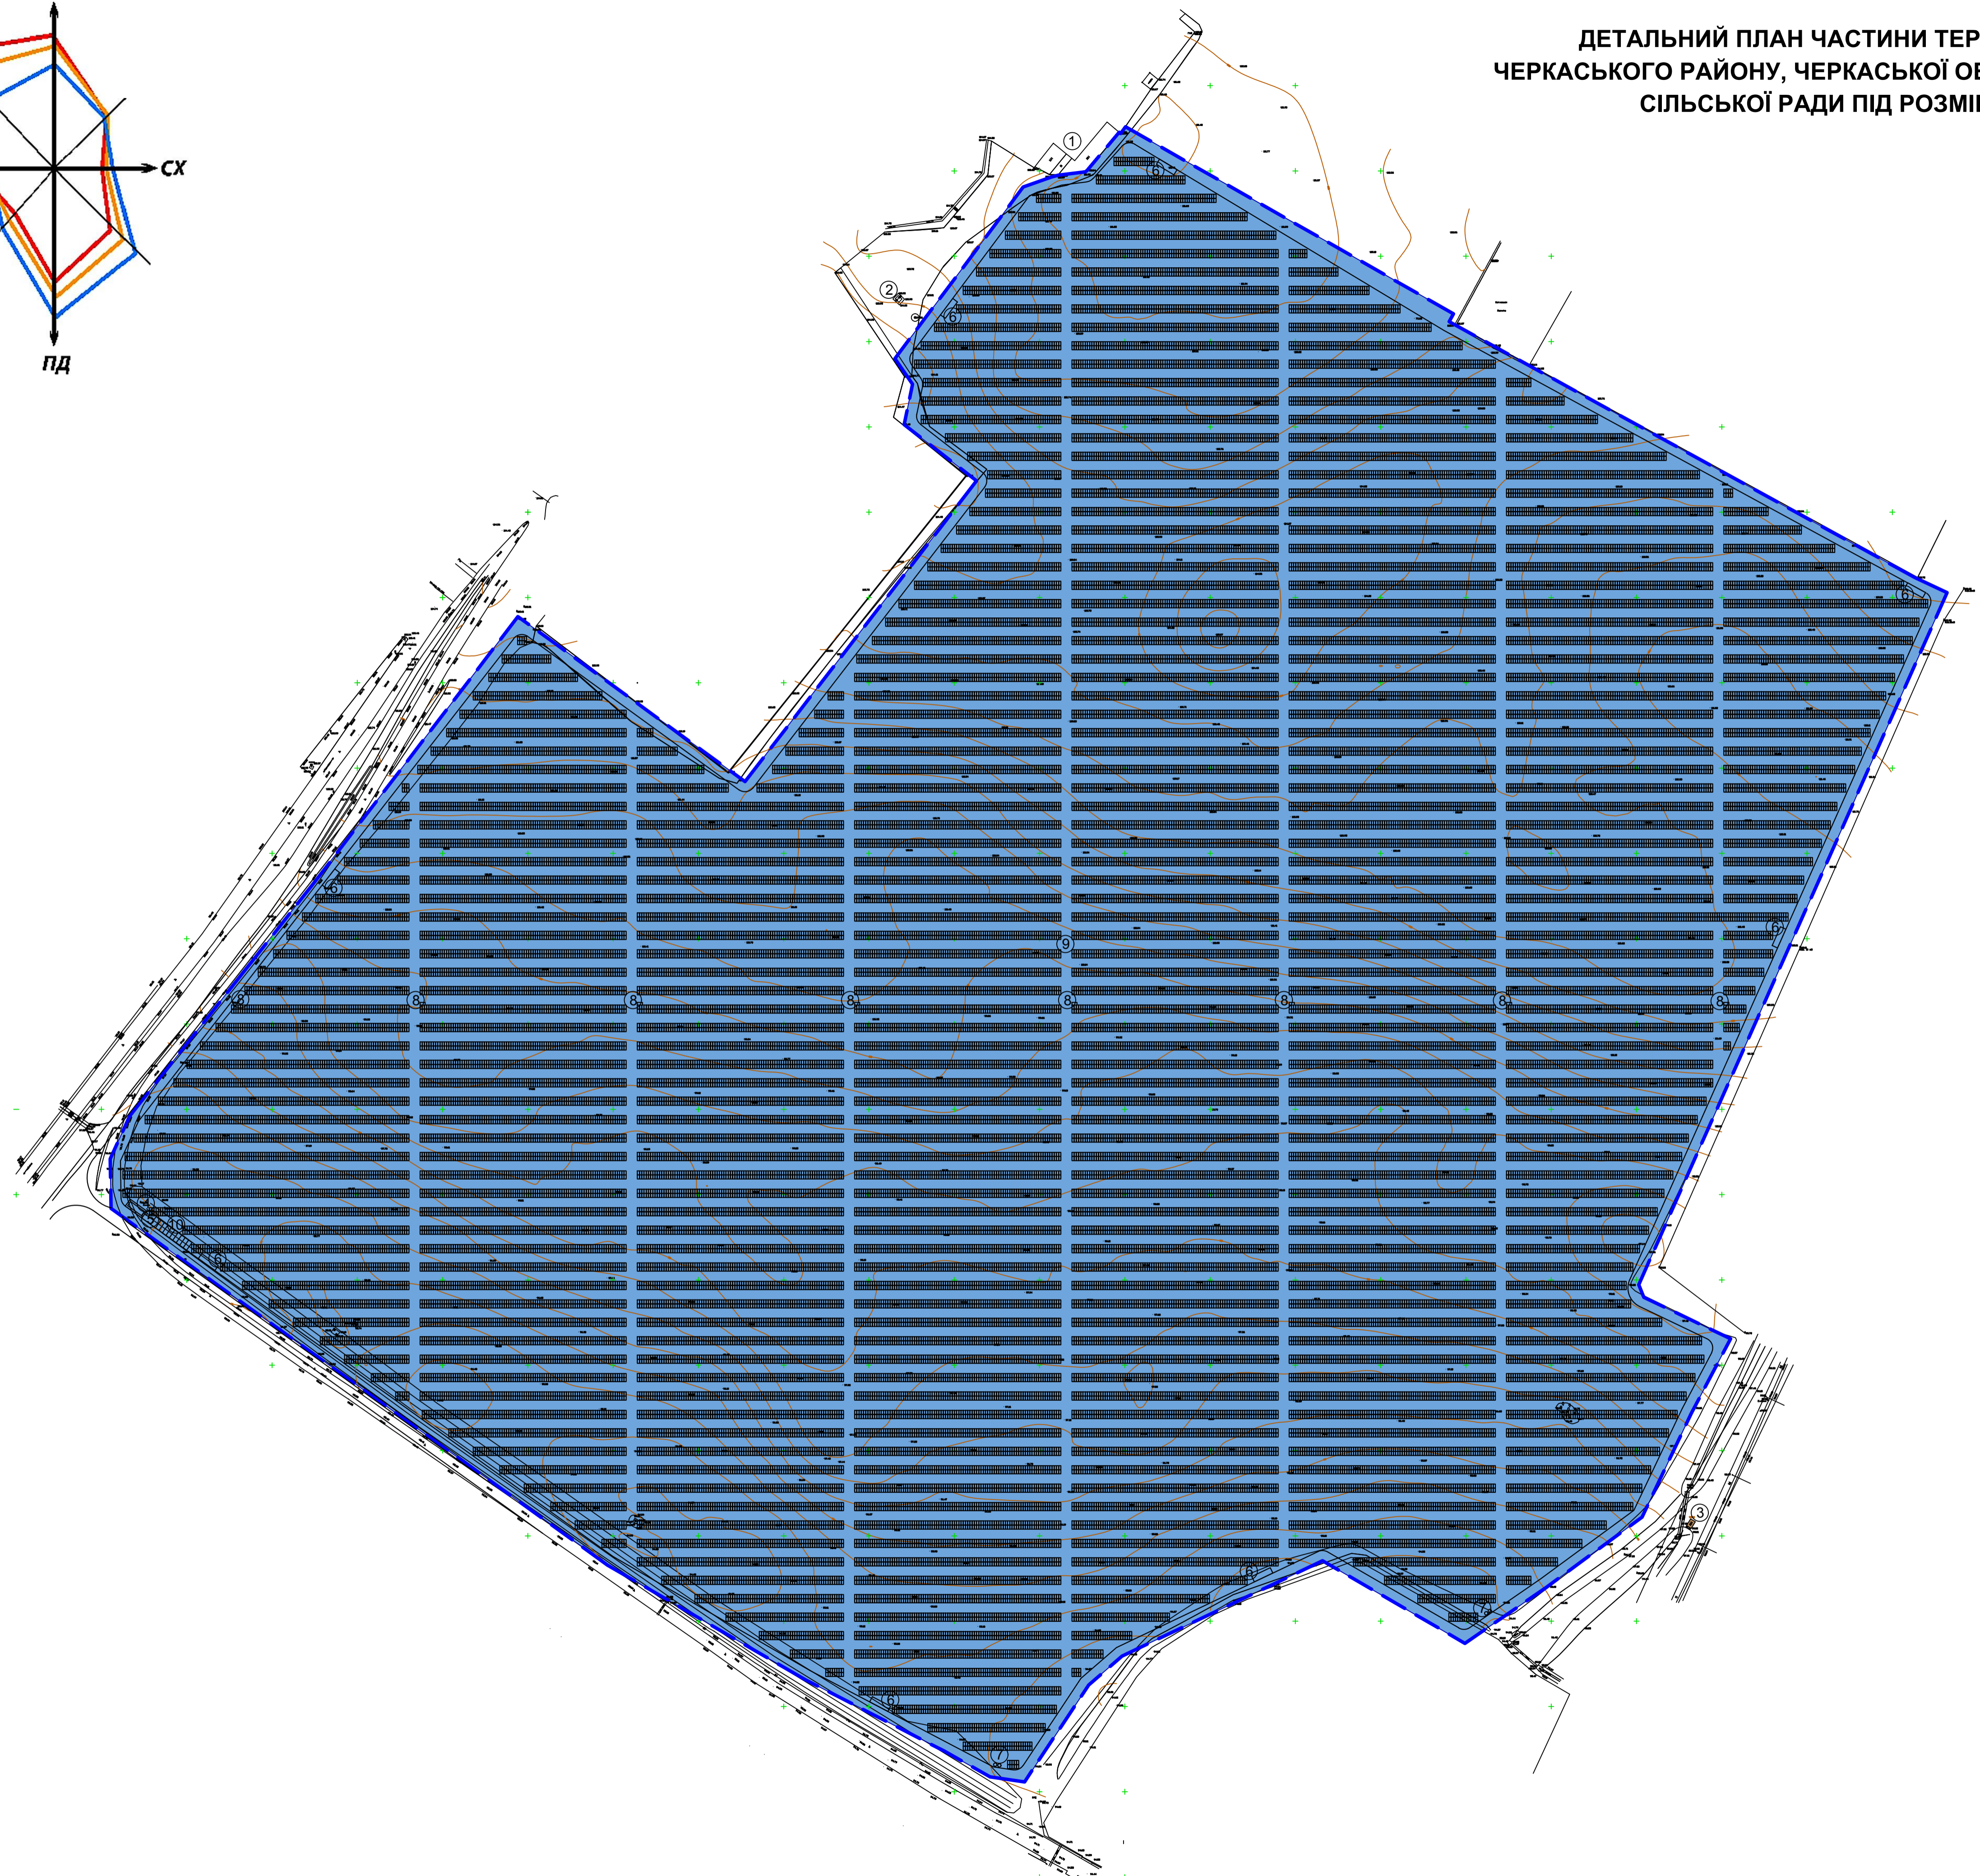


ДЕТАЛЬНИЙ ПЛАН ЧАСТИНИ ТЕРИТОРІЇ ЗА МЕЖАМИ НАСЕЛЕНОГО ПУНКТУ С. СТЕПАНКИ
 ЧЕРКАСЬКОГО РАЙОНУ, ЧЕРКАСЬКОЇ ОБЛАСТІ В АДМІНІСТРАТИВНИХ МЕЖАХ СТЕПАНКІВСЬКОЇ
 СІЛЬСЬКОЇ РАДИ ПІД РОЗМІЩЕННЯ АГРОВОЛЬТАІЧНОЇ СОНЯЧНОЇ ЕЛЕКТРОСТАНЦІЇ

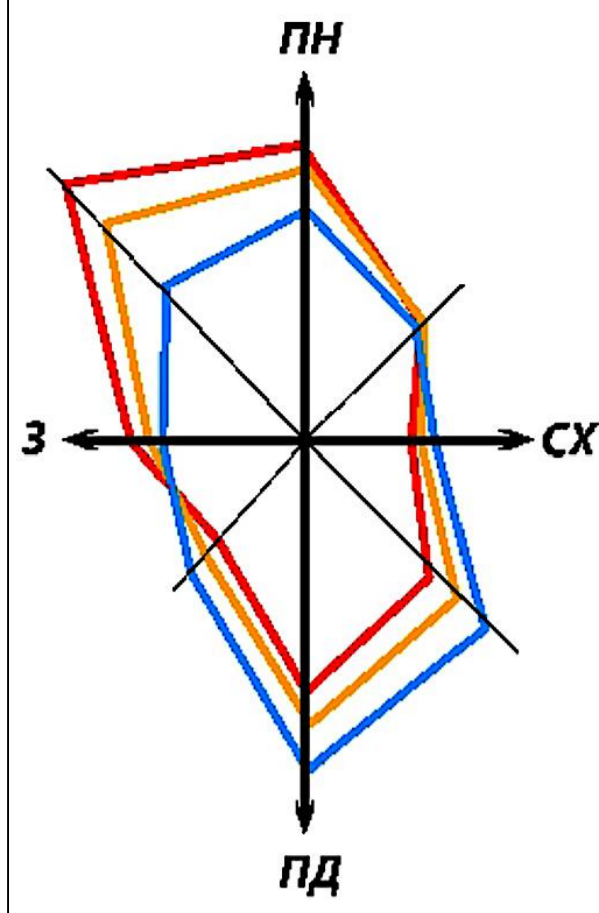

ЕКСПЛІКАЦІЯ БУДІВЕЛЬ І СПОРУД:

1. Адміністративно-побутова будівля;
2. ТП - 725;
3. Допоміжна споруда;
4. Адміністративно-побутова будівля;
5. Біогеалет;
6. КТП;
7. Очисні споруди стічних вод;
8. Інверторна станція;
9. Агровольтаїчна сонячна електростанція;
10. Майданчик для тимчасового паркування транспорту;

УМОВНІ ПОЗНАЧЕННЯ:

- Межа проектуємої ділянки
- Код функціонального призначення території - 20501.1
 Назва виду функціонального призначення території - Територія об'єктів електрозабезпечення
 Коди переважних видів цільового призначення - 08.01, 10.10, 14.01, 14.02, 14.05, 14.06
 Коди супутніх видів цільового призначення - 03.14, 04.10, 05.01, 11.04, 13.01, 13.03

						02 - 26					
						Детальний план частини території за межами населеного пункту с. Степанки Черкаського району, Черкаської області в адміністративних межах Степанківської сільської ради під розміщення агровольтаїчної сонячної електростанції					
Змін.	Кільк.	Аркуш	Надок.	Підпис	Дата	Стадія	Аркуш	Аркушів			
ГАП		Чеберяк				ДЛП					
Розробив		Чеберяк				План функціонального зонування території М 1:500			ФОП Чеберяк Ю.В. Сертифікат Серія АА №002714		