
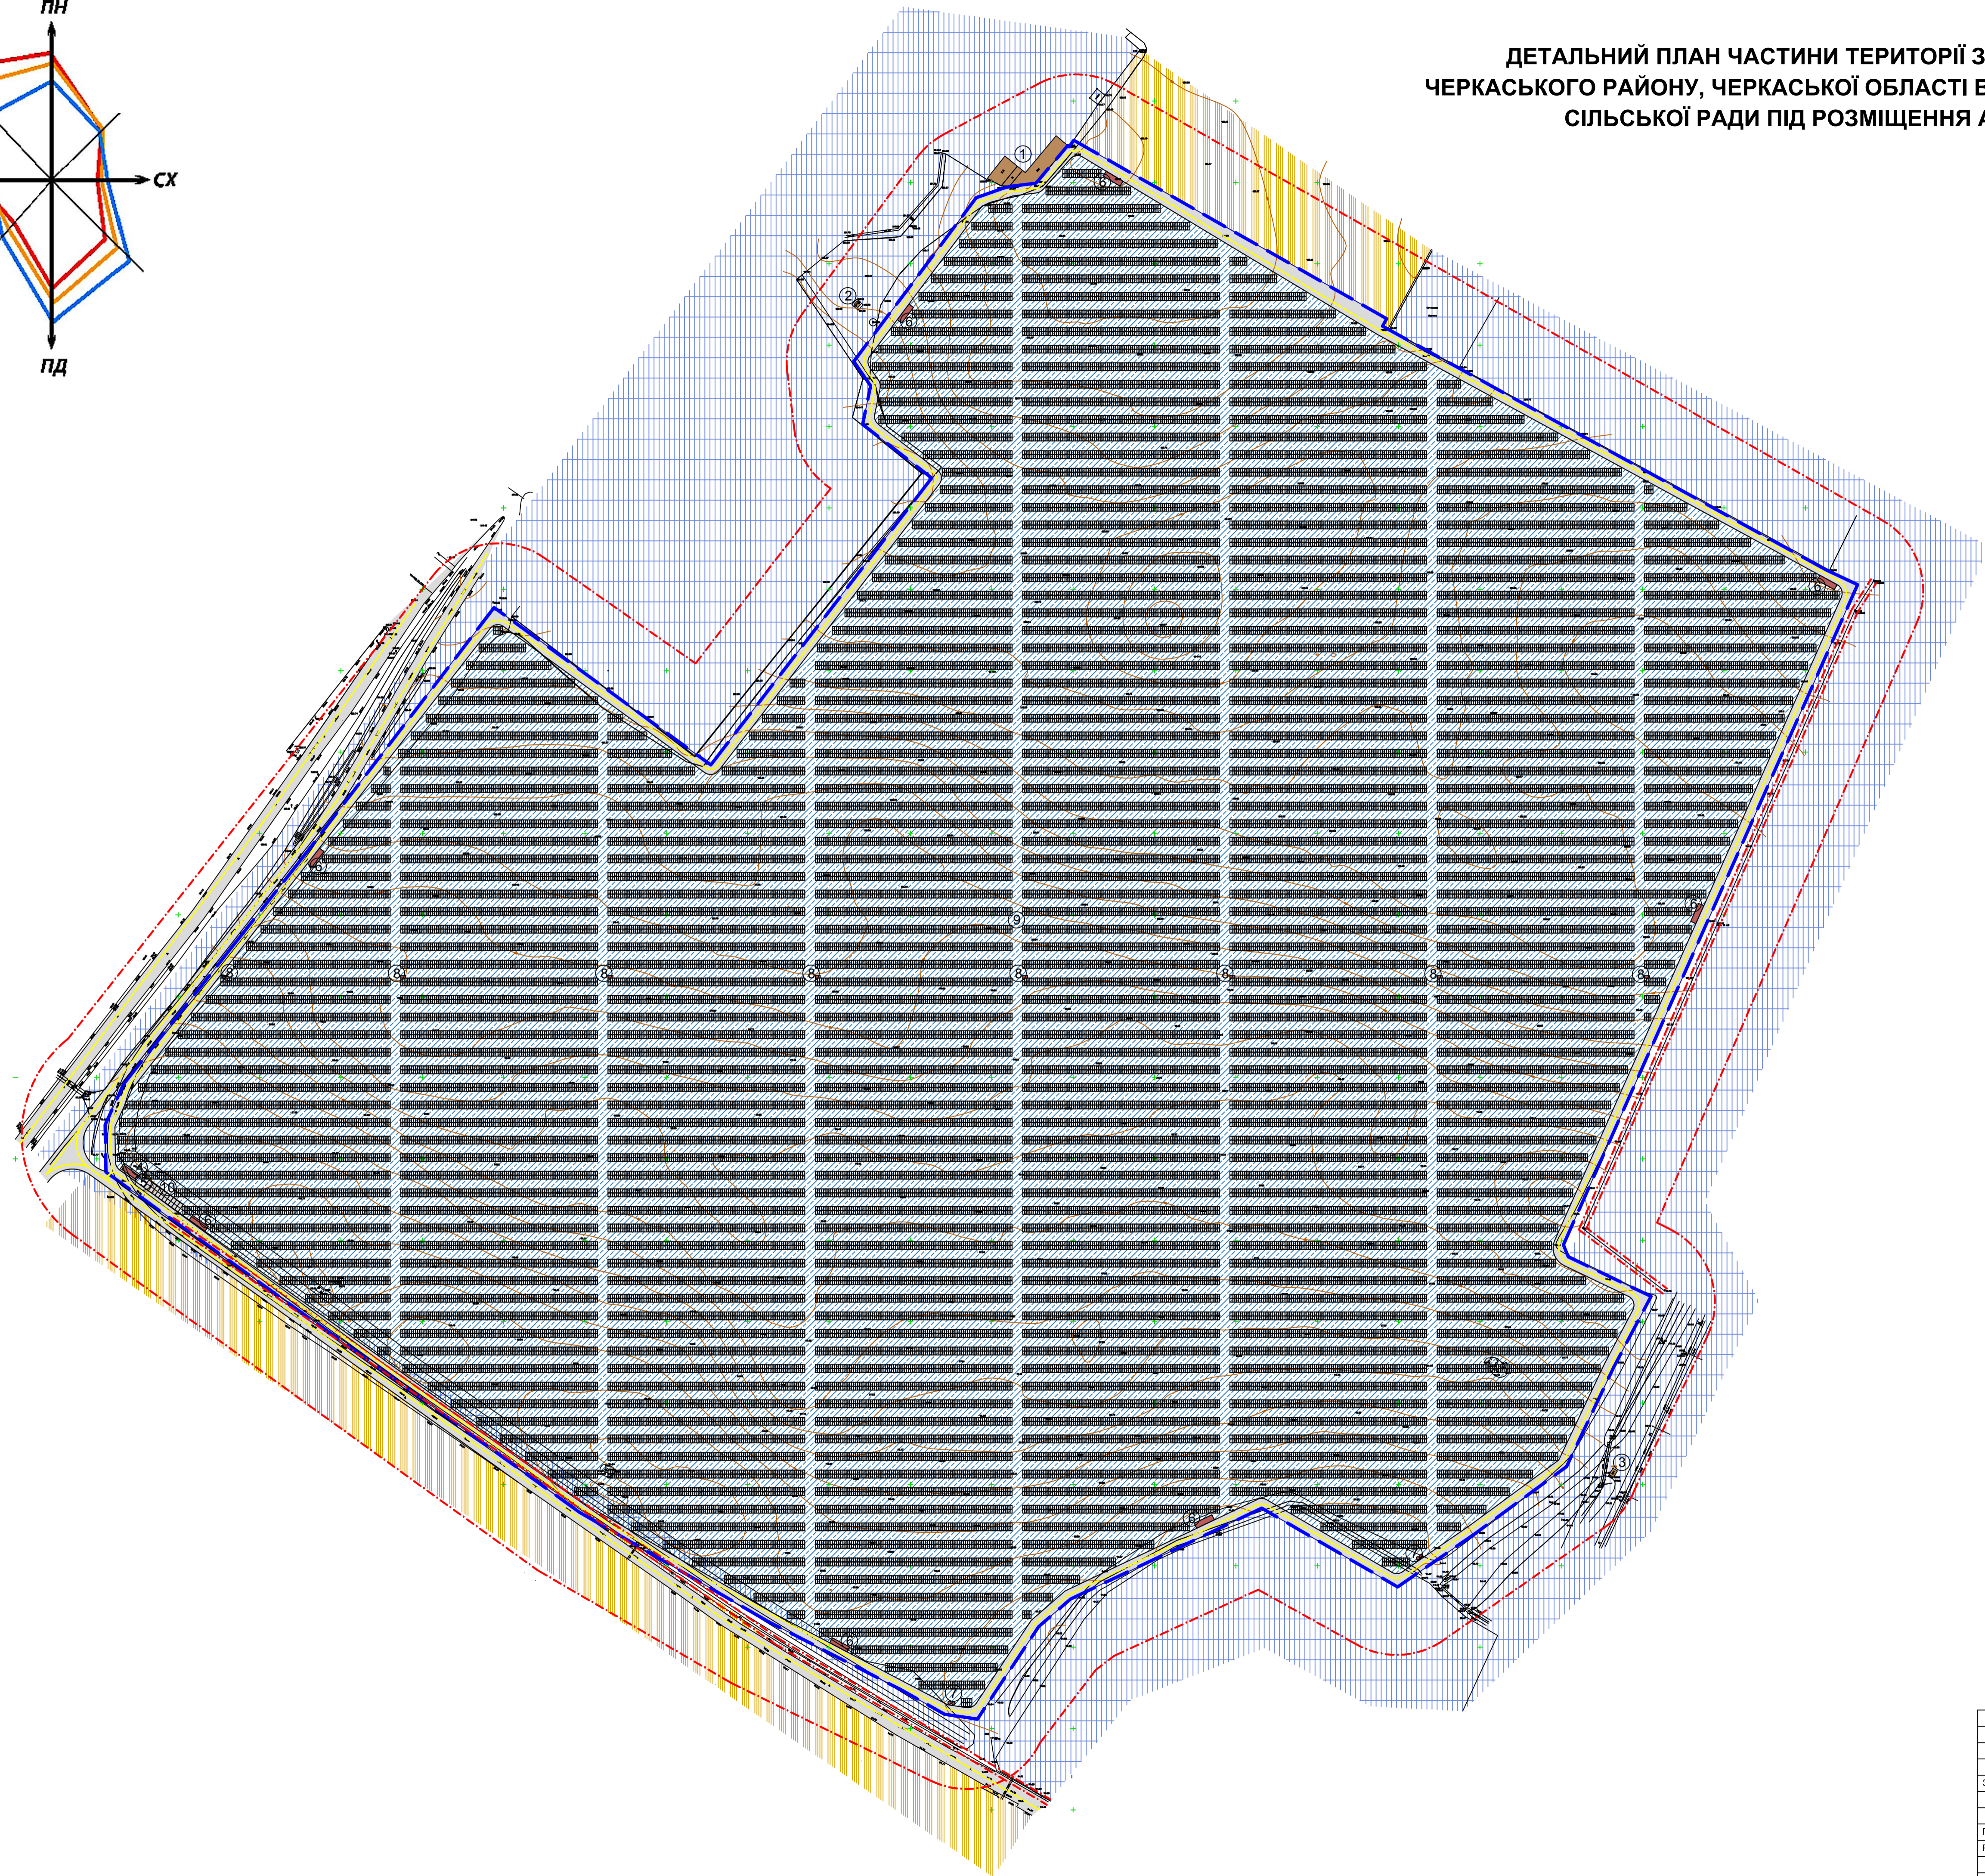


ДЕТАЛЬНИЙ ПЛАН ЧАСТИНИ ТЕРИТОРІЇ ЗА МЕЖАМИ НАСЕЛЕНОГО ПУНКТУ С. СТЕПАНКИ
 ЧЕРКАСЬКОГО РАЙОНУ, ЧЕРКАСЬКОЇ ОБЛАСТІ В АДМІНІСТРАТИВНИХ МЕЖАХ СТЕПАНКІВСЬКОЇ
 СІЛЬСЬКОЇ РАДИ ПІД РОЗМІЩЕННЯ АГРОВЛЬТАІЧНОЇ СОНЯЧНОЇ ЕЛЕКТРОСТАНЦІЇ

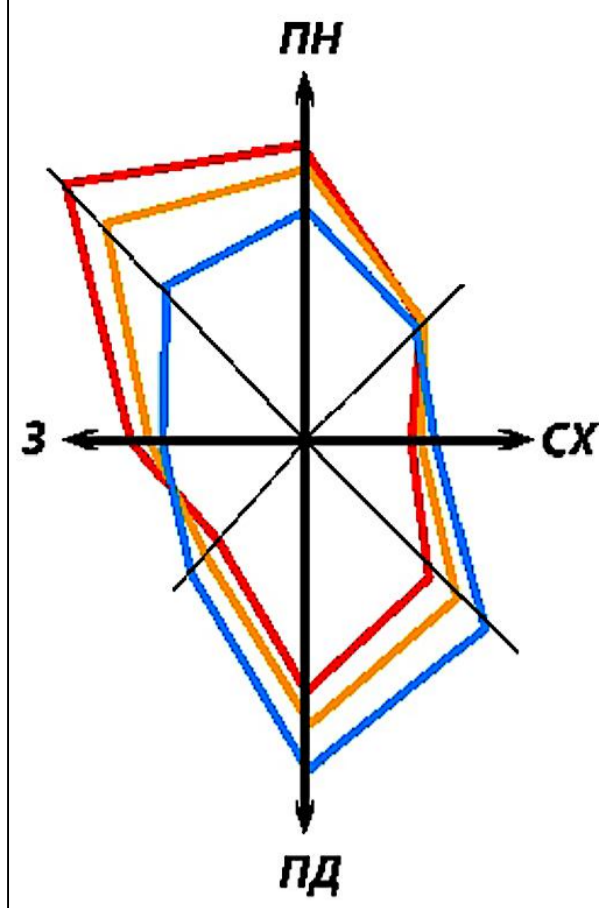

ЕКСПЛІКАЦІЯ БУДІВЕЛЬ І СПОРУД:

1. Адміністративно-побутова будівля;
2. ТП - 725;
3. Допоміжна споруда;
4. Адміністративно-побутова будівля;
5. Біогеалет;
6. КТП;
7. Очисні споруди стічних вод;
8. Інверторна станція;
9. Агровольтаїчна сонячна електростанція;
10. Майданчик для тимчасового паркування транспорту;

УМОВНІ ПОЗНАЧЕННЯ:

- Межа проєктуємої ділянки
- Існуючі будівлі та споруди
- Проєктуємі будівлі та споруди
- Проїзди, майданчики
- Землі для розміщення, будівництва, експлуатації та обслуговування будівель і споруд об'єктів енергогенеруючих підприємств (14.01)
- Фотоелектричні панелі
- Планувальні обмеження
- Землі сільськогосподарського призначення
- Землі промисловості, транспорту, зв'язку, енергетики, оборони та іншого призначення
- Основні маршрути руху автомобільного транспорту

						02 - 26		
						Детальний план частини території за межами населеного пункту с. Степанки Черкаського району, Черкаської області в адміністративних межах Степанківської сільської ради під розміщення агровольтаїчної сонячної електростанції		
Змін.	Кільк.	Аркуш	Надок.	Підпис	Дата	Стадія	Аркуш	Аркушів
						ДЛП		
ГАП	Чеберяк					Схема транспортної мобільності та інфраструктури М 1:500		
Розробив	Чеберяк							